




PROSTORNI PLAN ISTARSKÉ ŽUPANIJE PIANO TERRITORIALE DELLA REGIONE ISTRIANA

REPUBLIKA SLOVENIJA

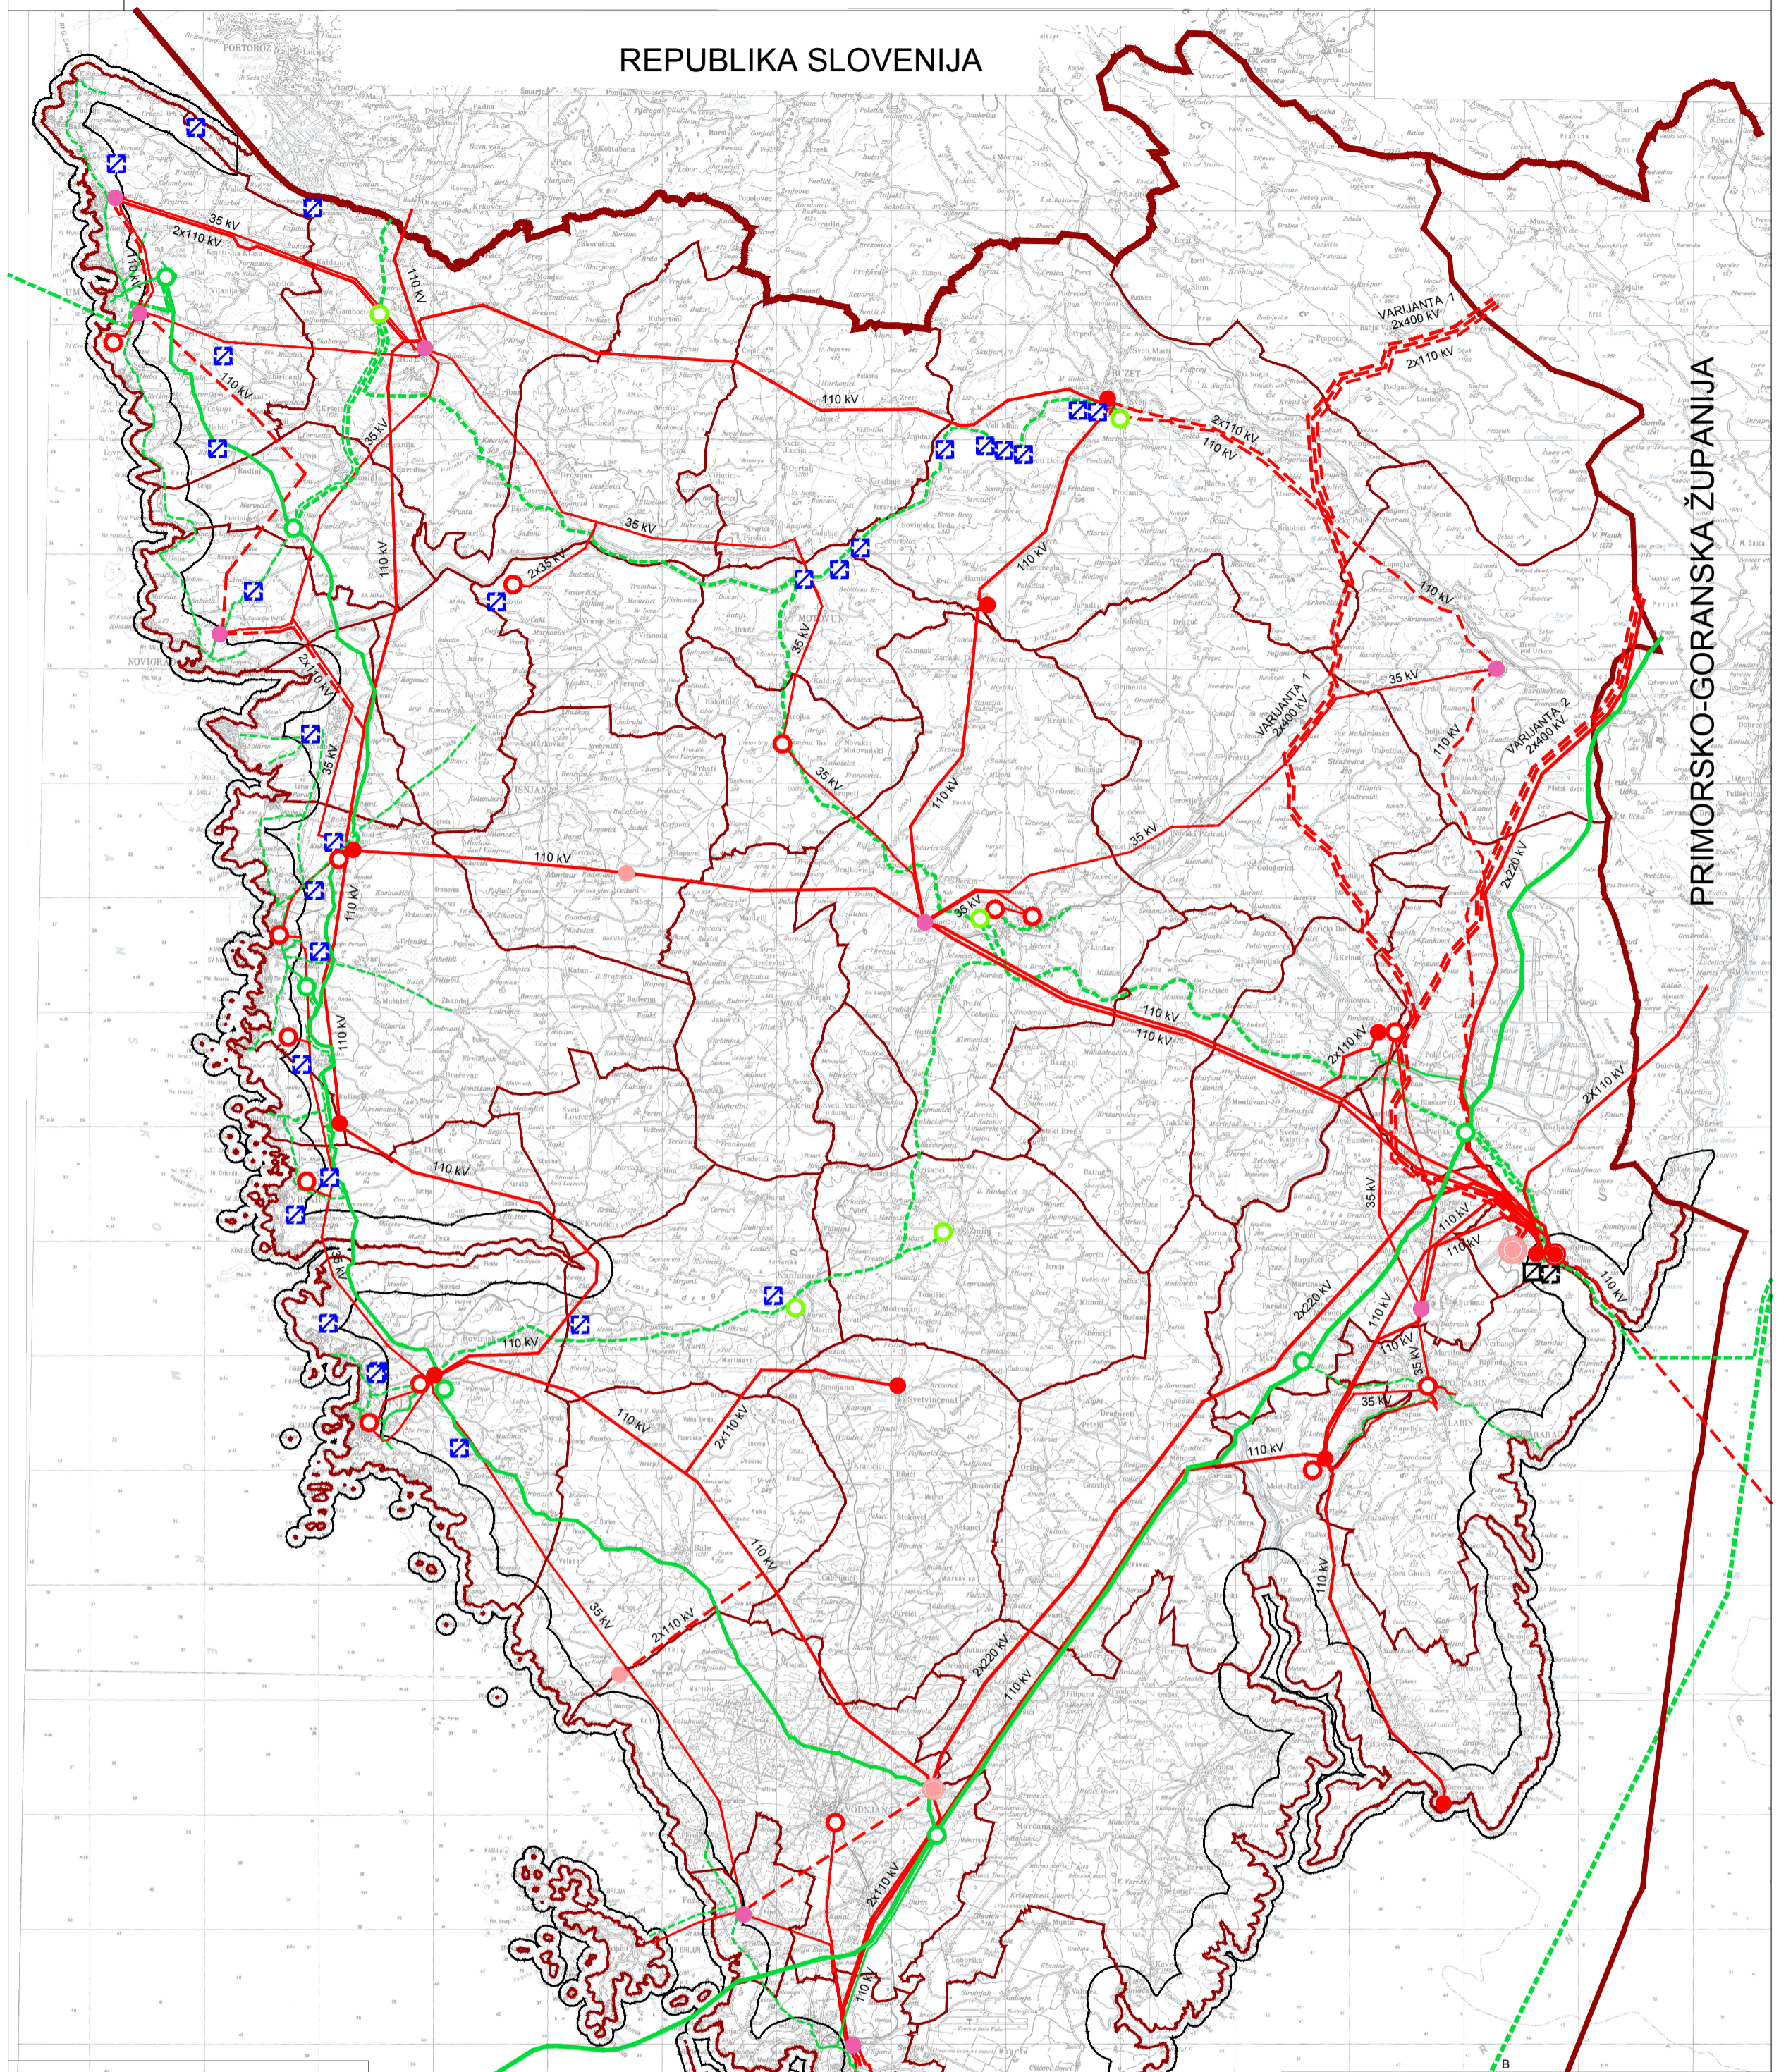

LEGENDA

TERITORIJALNE, STATISTIČKE I OSTALE GRANICE

- DRŽAVNA GRANICA (VODPISNA I TERITORIJALNA MORA)
- ŽUPANIJSKA GRANICA
- OPĆINSKA / GRADSKA GRANICA
- ZASTIČENO OBALNO PODRUČJE MORA

ENERGETSKI SUSTAV

PROIZVODNJA I CJEVNI TRANSPORT NAFTE I PLINA

- POSTOJEĆE: MAGISTRALNI PLINOVOĐ ≥ 75 BAR a
- PLANIRANO: MAGISTRALNI PLINOVOĐ ≥ 50 BAR a
- REGIONALNI PLINOVOĐ
- LOKALNI PLINOVOĐ
- MIJERNO REDUKCIJSKA STANICA

ELEKTROENERGETIKA

PROIZVODNI UREĐAJI

- POSTOJEĆE: MALA HIDROELEKTRANA
- PLANIRANO: TERMOELEKTRANA

TRANSFORMATORSKA I RASKLOPNA POSTROJEENJA

- POSTOJEĆE: TS 400/220/110 kV
- PLANIRANO: TS 220/110 kV
- TS 110kV kV
- REKONSTRUKCIJA POSTOJEĆE TS 35kV i 110kV u TS 110/20 kV
- TS 35kV kV

ELEKTROPRIENOSNI UREĐAJI

- POSTOJEĆE: DALEKOVOĐ 2400 kV
- PLANIRANO: DALEKOVOĐ 220 kV
- DALEKOVOĐ (KABELU) 110 kV
- DALEKOVOĐ 35 (20) kV

ISTARSKA ŽUPANIJA

NAZIV PROSTORNOG PLANA: IZMJENE I DOPUNE PROSTORNOG PLANA ISTARSKÉ ŽUPANIJE
PRIJEDLOG PLANA

NAZIV KARTOGRAFISKO POKAZA: INFRASTRUKTURNI SUSTAVI
ENERGETIKA

BROJ KARTOGRAFISKO POKAZA: 2.4. MJEŠTO KARTOGRAFISKO POKAZA: 1 : 100 000

OSOBNA ODLUKA O IZDAVANJU I DOPUNAMA PLANA: ODLUKA PREDSTAVNIČKOG TJELELA O DONOŠENJU PLANA
SLUŽBENO GLASILO: "Službene novine Istarske županije" br. 06/09

JAVNA RASPRAVA (DATUM OBJAVE): JAVNI UVID ODŽDAN:

PEČAT TJELELA ODGOVORNOG ZA PROVOĐENJE JAVNE RASPRAVE: PEČAT TJELELA ODGOVORNOG ZA PROVOĐENJE JAVNE RASPRAVE: JOSEIP ŽIDARIĆ, dipl.ing. arh.

PEČAT OSOBE/TJELELA KOJE JE IZDADLO PLAN: JAVNA USTANOVA ZAVOD ZA PROSTORNO UREĐENJE ISTARSKÉ ŽUPANIJE

PEČAT PRAVNE OSOBE / TJELELA KOJE JE IZDADLO PLAN: INGRID PALJAR, dipl.ing. arh.

KOORDINATORI PLANA: JOSEIP ŽIDARIĆ, dipl.ing. arh. - UPRAVNI ODJEL ZA ODŽRŽIV RAZVOJ IZ

ODGOVORNI VOĐITELJ GRAĐE PLANA: INGRID PALJAR, dipl.ing. arh. - ZAVOD ZA PROSTORNO UREĐENJE IZ


PEČAT PREDSTAVNIČKOG TJELELA: PEČAT PREDSTAVNIČKOG TJELELA: VALTER GRANIĆ

ISTOVJETNOST OVOG PROSTORNOG PLANA S VODNOM ODLUKOM: PEČAT NADLEŽNOG TJELELA

